

PIANO NAZIONALE DI RIPRESA E RESILIENZA (PNRR) - MISSIONE 1 -
 DIGITALIZZAZIONE, INNOVAZIONE, COMPETITIVITÀ E CULTURA, COMPONENTE 3 -
 CULTURA 4.0 (M1C3), MISURA 2 "RIGENERAZIONE DI PICCOLI SITI CULTURALI,
 PATRIMONIO CULTURALE, RELIGIOSO E RURALE, INVESTIMENTO 2.4:
 "SICUREZZA SISMICA NEI LUOGHI DI CULTO, RESTAURO DEL PATRIMONIO
 CULTURALE DEL FEC E SITI DI RICOVERO PER LE OPERE D'ARTE (RECOVERY ART)" -
 LINEA D'AZIONE N. 1 SICUREZZA SISMICA NEI LUOGHI DI CULTO, TORRI E CAMPANILI.
**CONSOLIDAMENTO STATICO E RESTAURO DELLE VOLTE VOLTE DELLA COPERTURA E
 DELLA FACCIATA DELLA CHIESA DI SAN VERANO - ABBADIA ALPINA - PINEROLO (TO)**

Codice generale	Codice dell'opera	Lotto	Livello di progettazione	Area di progettazione	Numero elaborato	Tipo documento	Versione
Cdiopin	028	0	E	A	015	piante	1-24



LA PROPRIETÀ :
 Parrocchia di San Verano
SOGGETTO ATTUATORE :
 Diocesi di Pinerolo
IL R.U.P.:
 Ing. Paolo Crespo
I PROGETTISTI:
 Dott. Ing. Valter Ripamonti
 Arch. Alberto Ripamonti
 Studio Tecnico Dott. Ing. Valter Ripamonti - Via Tessore n° 25 - 10064 Pinerolo - (TO)
 Tel 012177445 - E-Mail: segreteria@ripamontistudio.com - tecnico@ripamontistudio.com

PROGETTO ESECUTIVO


OGGETTO
PIANTE ORDITURA TETTO
CAPPELLE LATERALI - STATO ATTUALE ED IN PROGETTO

VERS.	MODIFICHE	DATA	DISEGNATORE	SCALA
0	Prima consegna	Giugno 2024	AA	1:100
1	Revisione	Dicembre 2024	AA	CUP F16J22000490006
2				
3				
4				

LEGENDA:

-  OPERE IN DEMOLIZIONE
-  OPERE IN PROGETTO

PIANTA ORDITURA TETTO
CAPPELLE LATERALI - STATO ATTUALE - SCALA 1:100

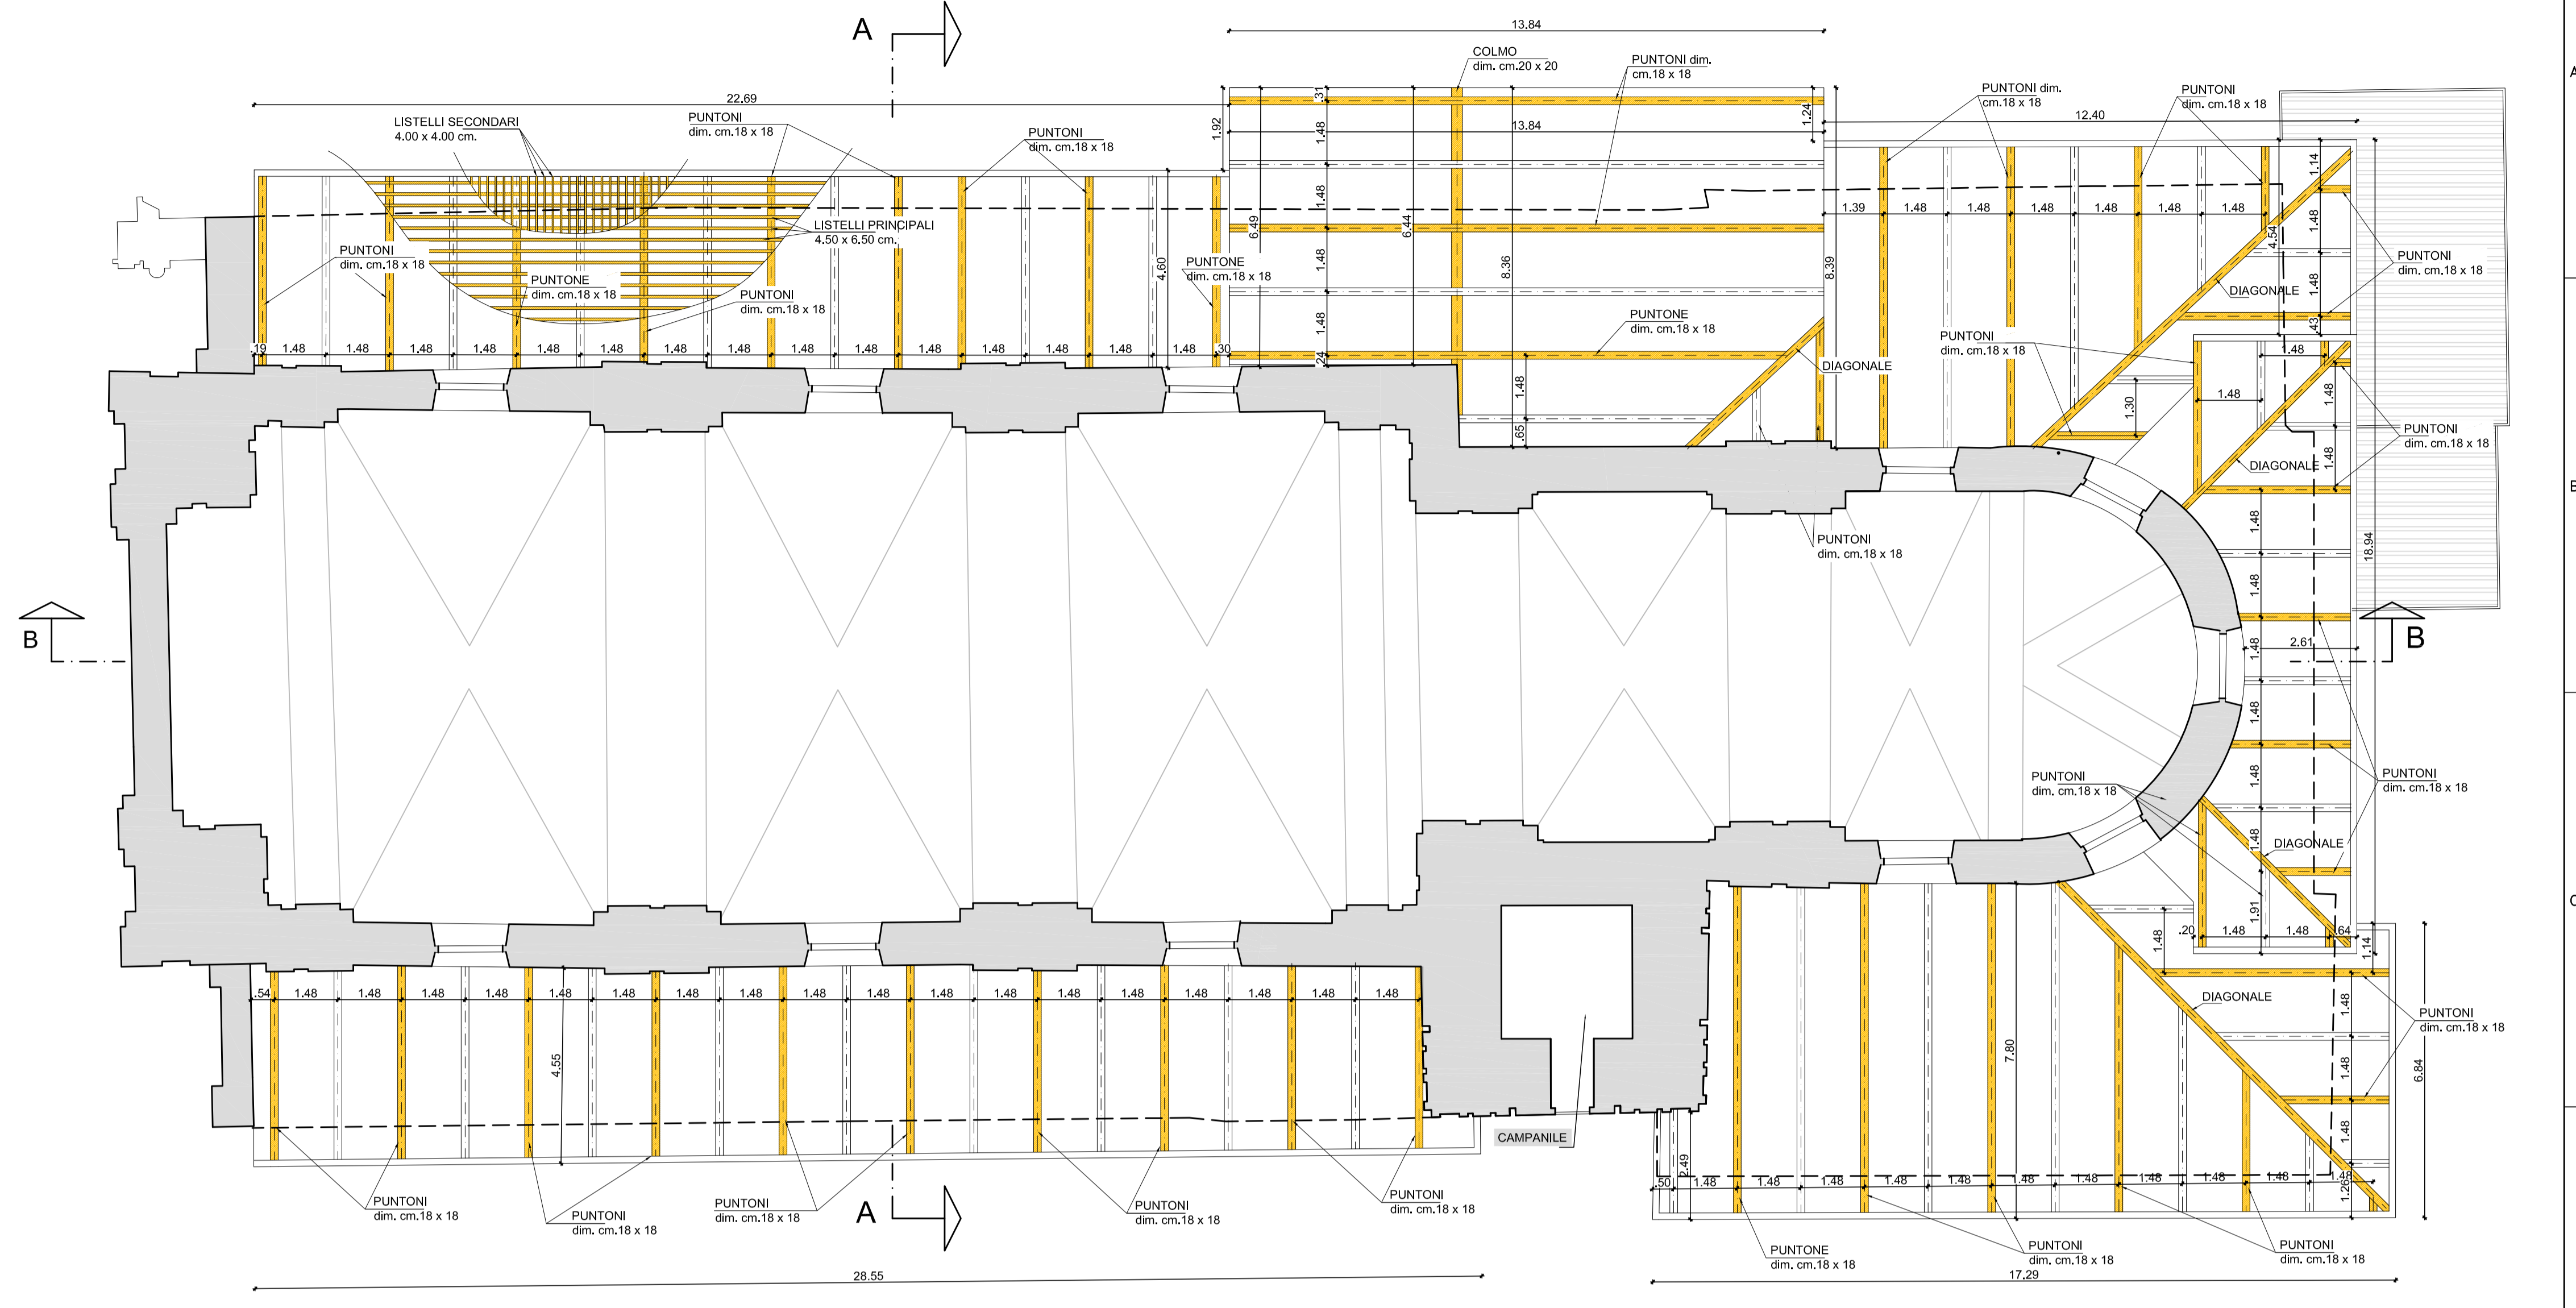

PIANTA ORDITURA TETTO
CAPPELLE LATERALI - IN PROGETTO - SCALA 1:100

